


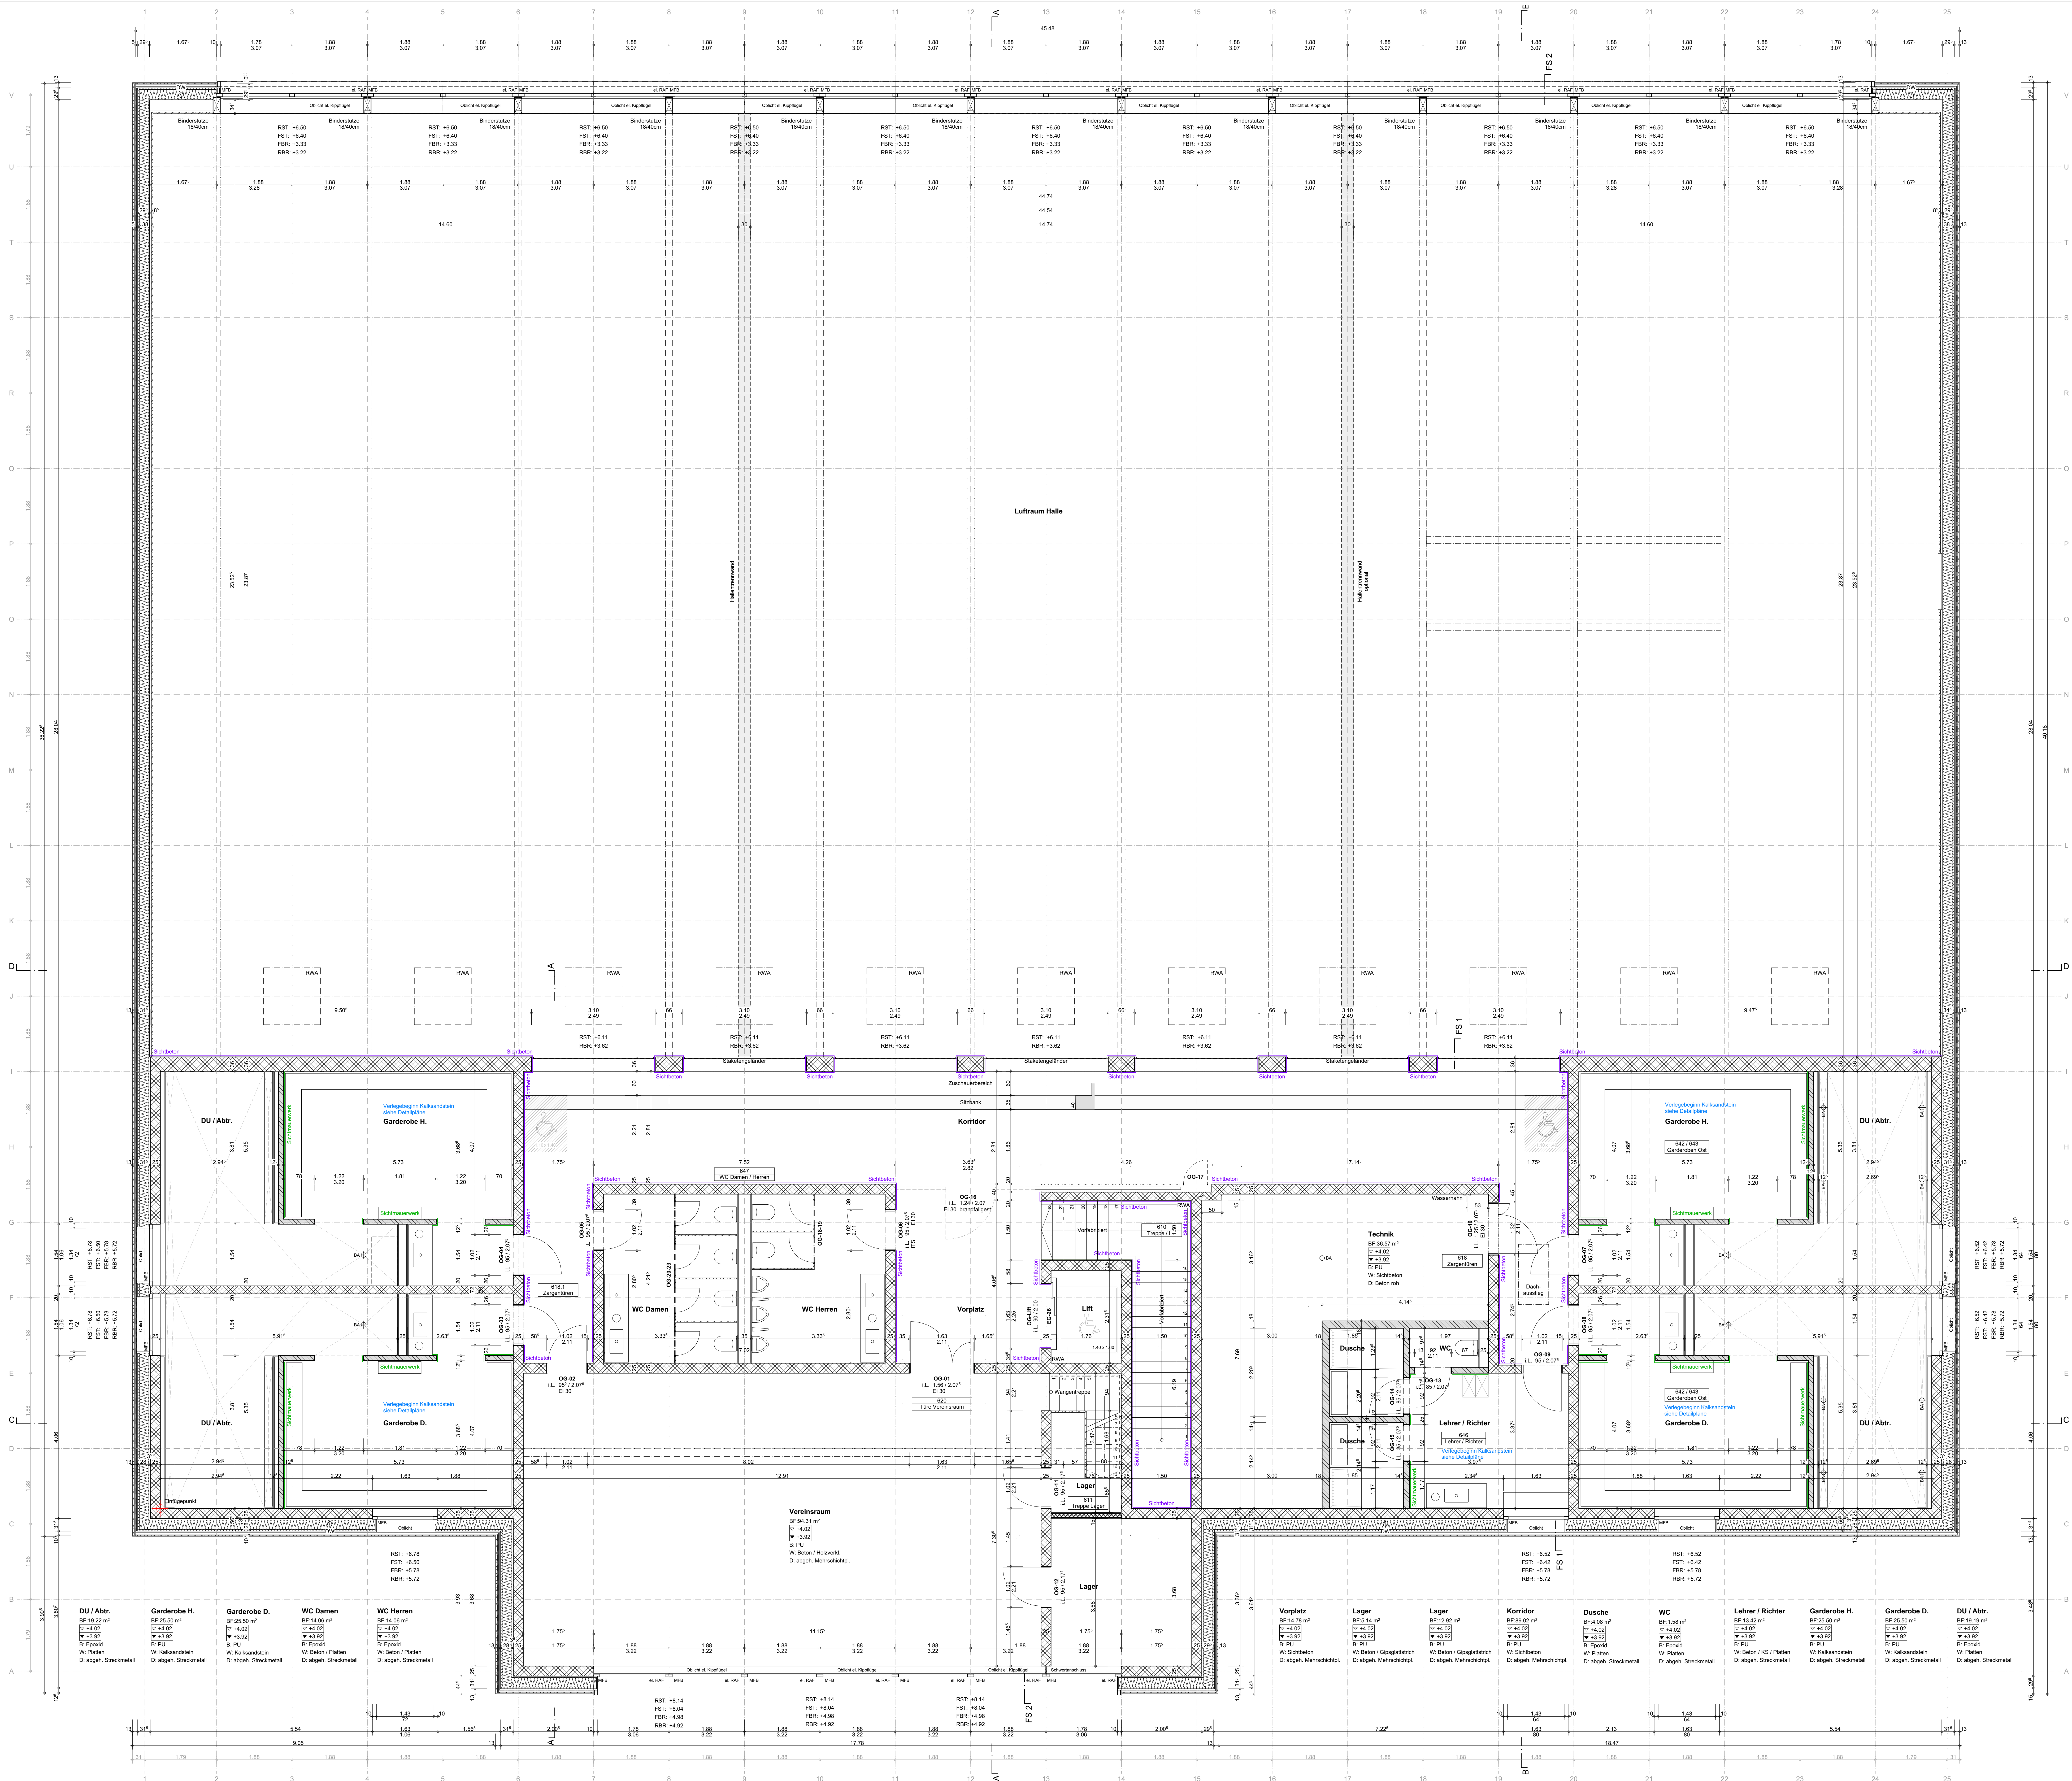

Legende Schraffuren:

Beton	Holzwerkstoff
Kalksandstein	Holz massiv
Unterlagsboden	Wärmedämmung
Kunststein	Feinwärmefolierung
Leichtbauwand	Wärmedämmung Mineralwolle
Sichtbeton	Sichtmauerwerk

RBR/FBR roh / fertig Brüstung
RST/FSST roh / fertig Sturz
FSW roh / fertig Schwelle
MFB Metallfensterbank
el. RAF Verbunddrahtstift elektrisch

- Alle Masse sind Rohbaumasale
- Alle Masse sind vom Unternehmer am Bau zu kontrollieren!
- Alle Türen verstehen sich von OK höherem fertigen Boden (Schwelle) bis UK rohem Sturz!
- Fenster- und Fassadenöffnungen gemäss Schnittpläne!
- Akustikklappe ab 1.0G bei allen Wänden!

Version	Versions - Datum	Von	Für	Frage	Letzte Änderung
V11	07.05.2025	neu	int	ass	Schwerlastschuh Verschlussraum Dimensionen definiert, Wandstärke KS neu 12.5cm, Installationsraum Halle neu 5cm
V12	03.08.2025	neu	ass	ass	Erste Schwerlastschuh zu Dursenplatte