



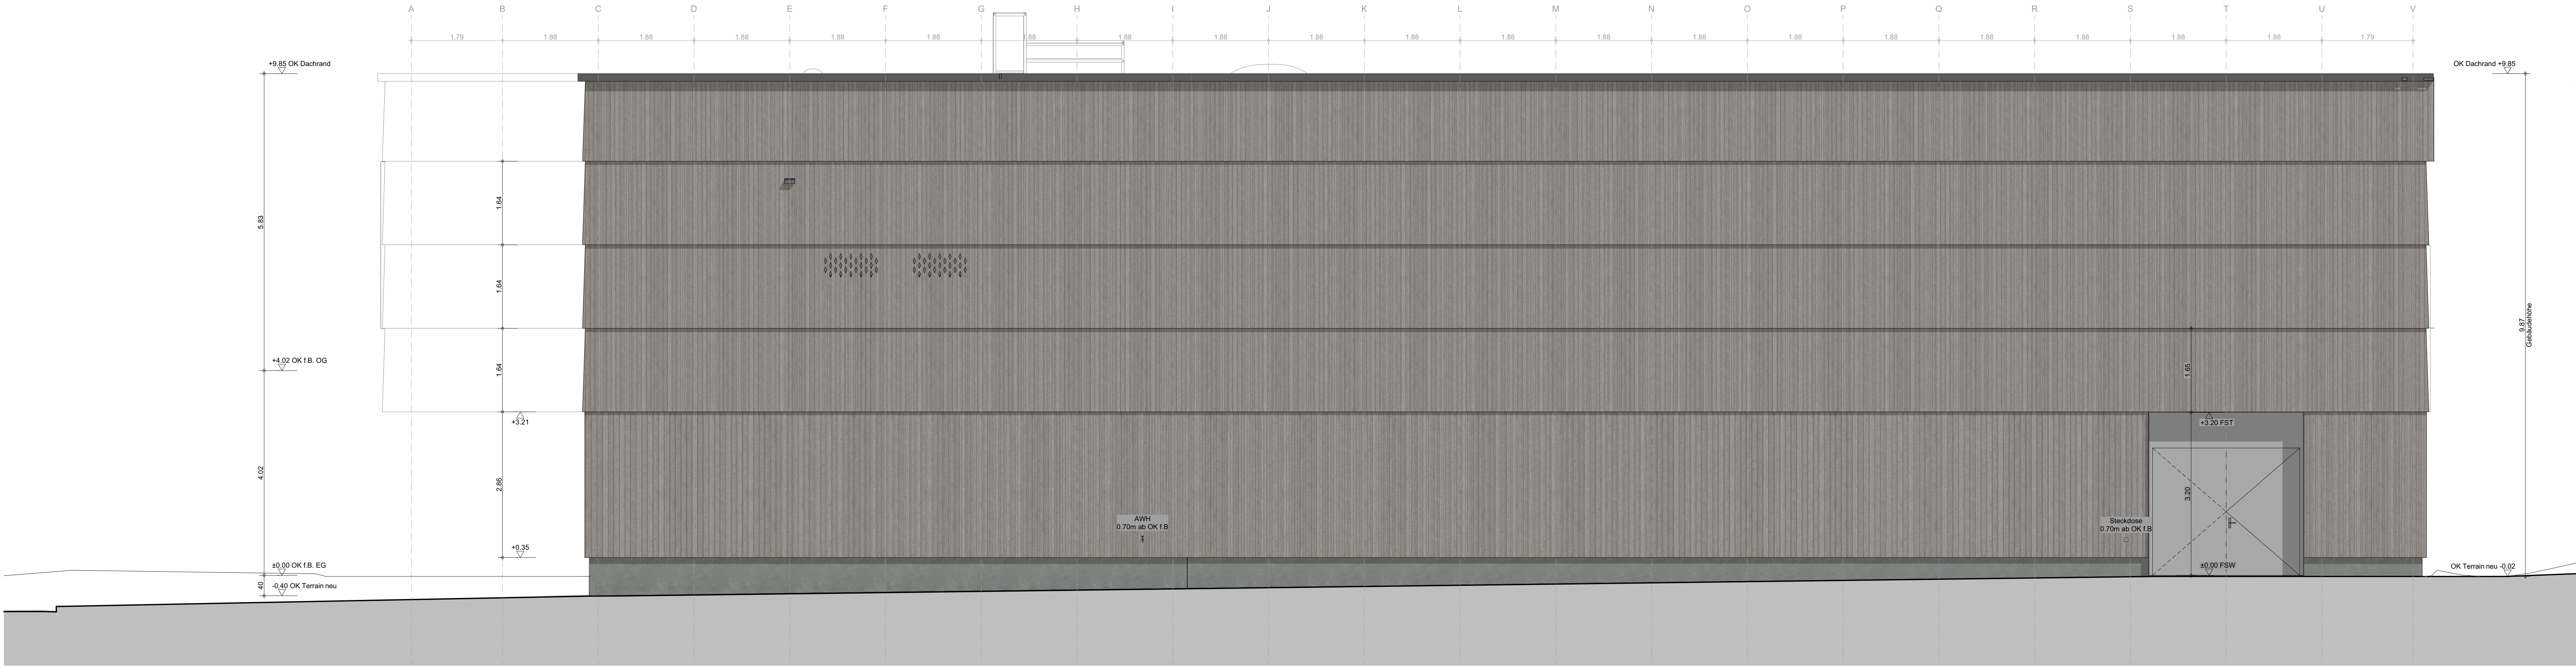

Ostfassade

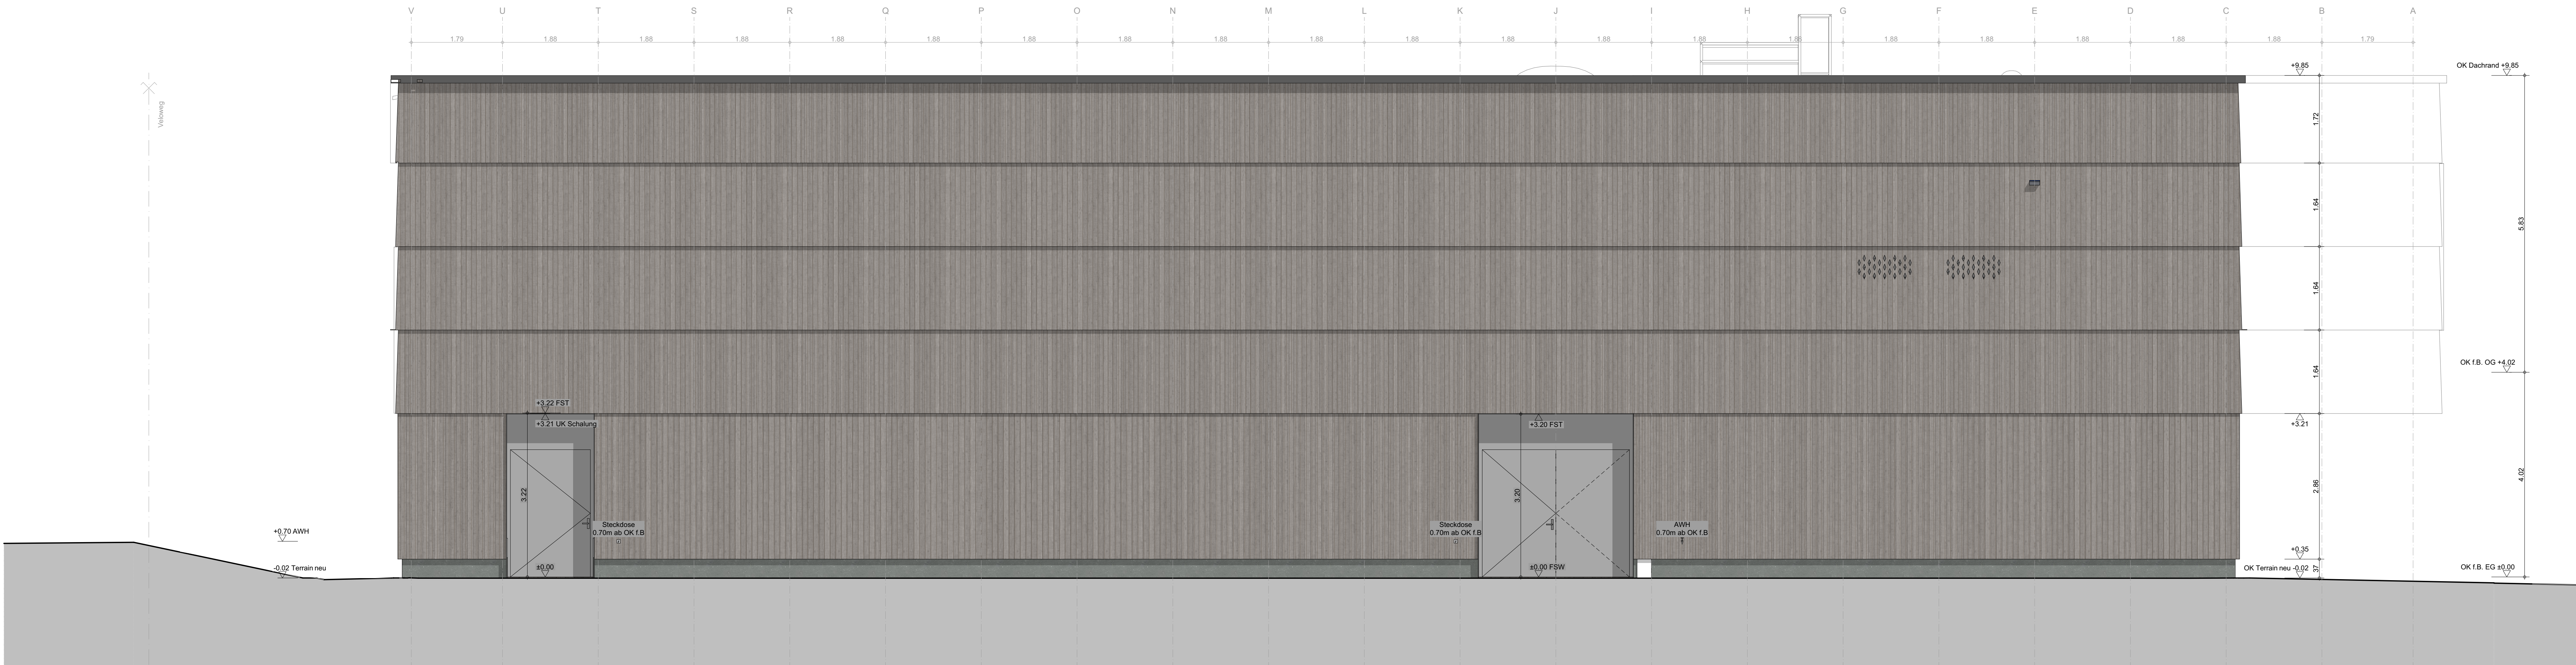

Westfassade

Legende Schraffuren:

	Beton		Holzwerkstoff
	Kalksandstein		Holz massiv
	Unterlagsboden		Wärmedämmung
	Kunststein		Perimeterdämmung
	Leichtbauwand		Wärmedämmung Mineralwolle

RBR/FBR roh / fertig Brüstung
RST/FST roh / fertig Sturz
FSW roh / fertig Schwelle
MFB Metallfensterbank
el. RAF Verbunddraffstore elektrisch

BA Bodenablauf
DW Dachwasser
TS / EI Türschliesser / Brandschutz
RWA Rauch- und Wärmeabzug
▼ R Rohkote / Fertigmöbel

- Alle Masse sind Rohbaumassee!
- Alle Masse sind vom Unternehmer am Bau zu kontrollieren!
- Alle Türhöhen verstehen sich von OK höherem fertigen Boden (Schwelle) bis UK rohem Sturz!
- Fenster- und Fassadenöffnungen gemäss Schnittpläne!
- Akustiklager ab 1.OG bei allen Wänden!

Version	Versions - Datum	Visum	Freigabe	Letzte Änderung
V05	03.12.2024	neu	aes	Elektro / Sanitär elemente eingezeichnet, Ausseittüren Halle neu keine Vorstzschale, Ausseittüren Halle dimension geändert
V06	07.05.2025	neu	aes	Lichtöffnung Fassade geändert