


Legende

bestehend	Projekt
Gebäude	
Belag	
Gehweg	
Steinplatten	
Pflasterung	
Grünflächen	
Mauer	
Bäume	
Pflanzenkübel	
Wasserleitung mit Schieber und Hydrant	
Blätleitung mit KS und Brunnen	
Kanalisation Schmutzabwasser mit KS	
Kanalisation Mischabwasser mit KS	
Kanalisation Sauberwasser mit ES	
Elektroleitung	
Telefonleitung	
Telefonfreileitung mit Masten	
Blitzableiter	
Abbruch	
Fliessrichtung Platzwasser	

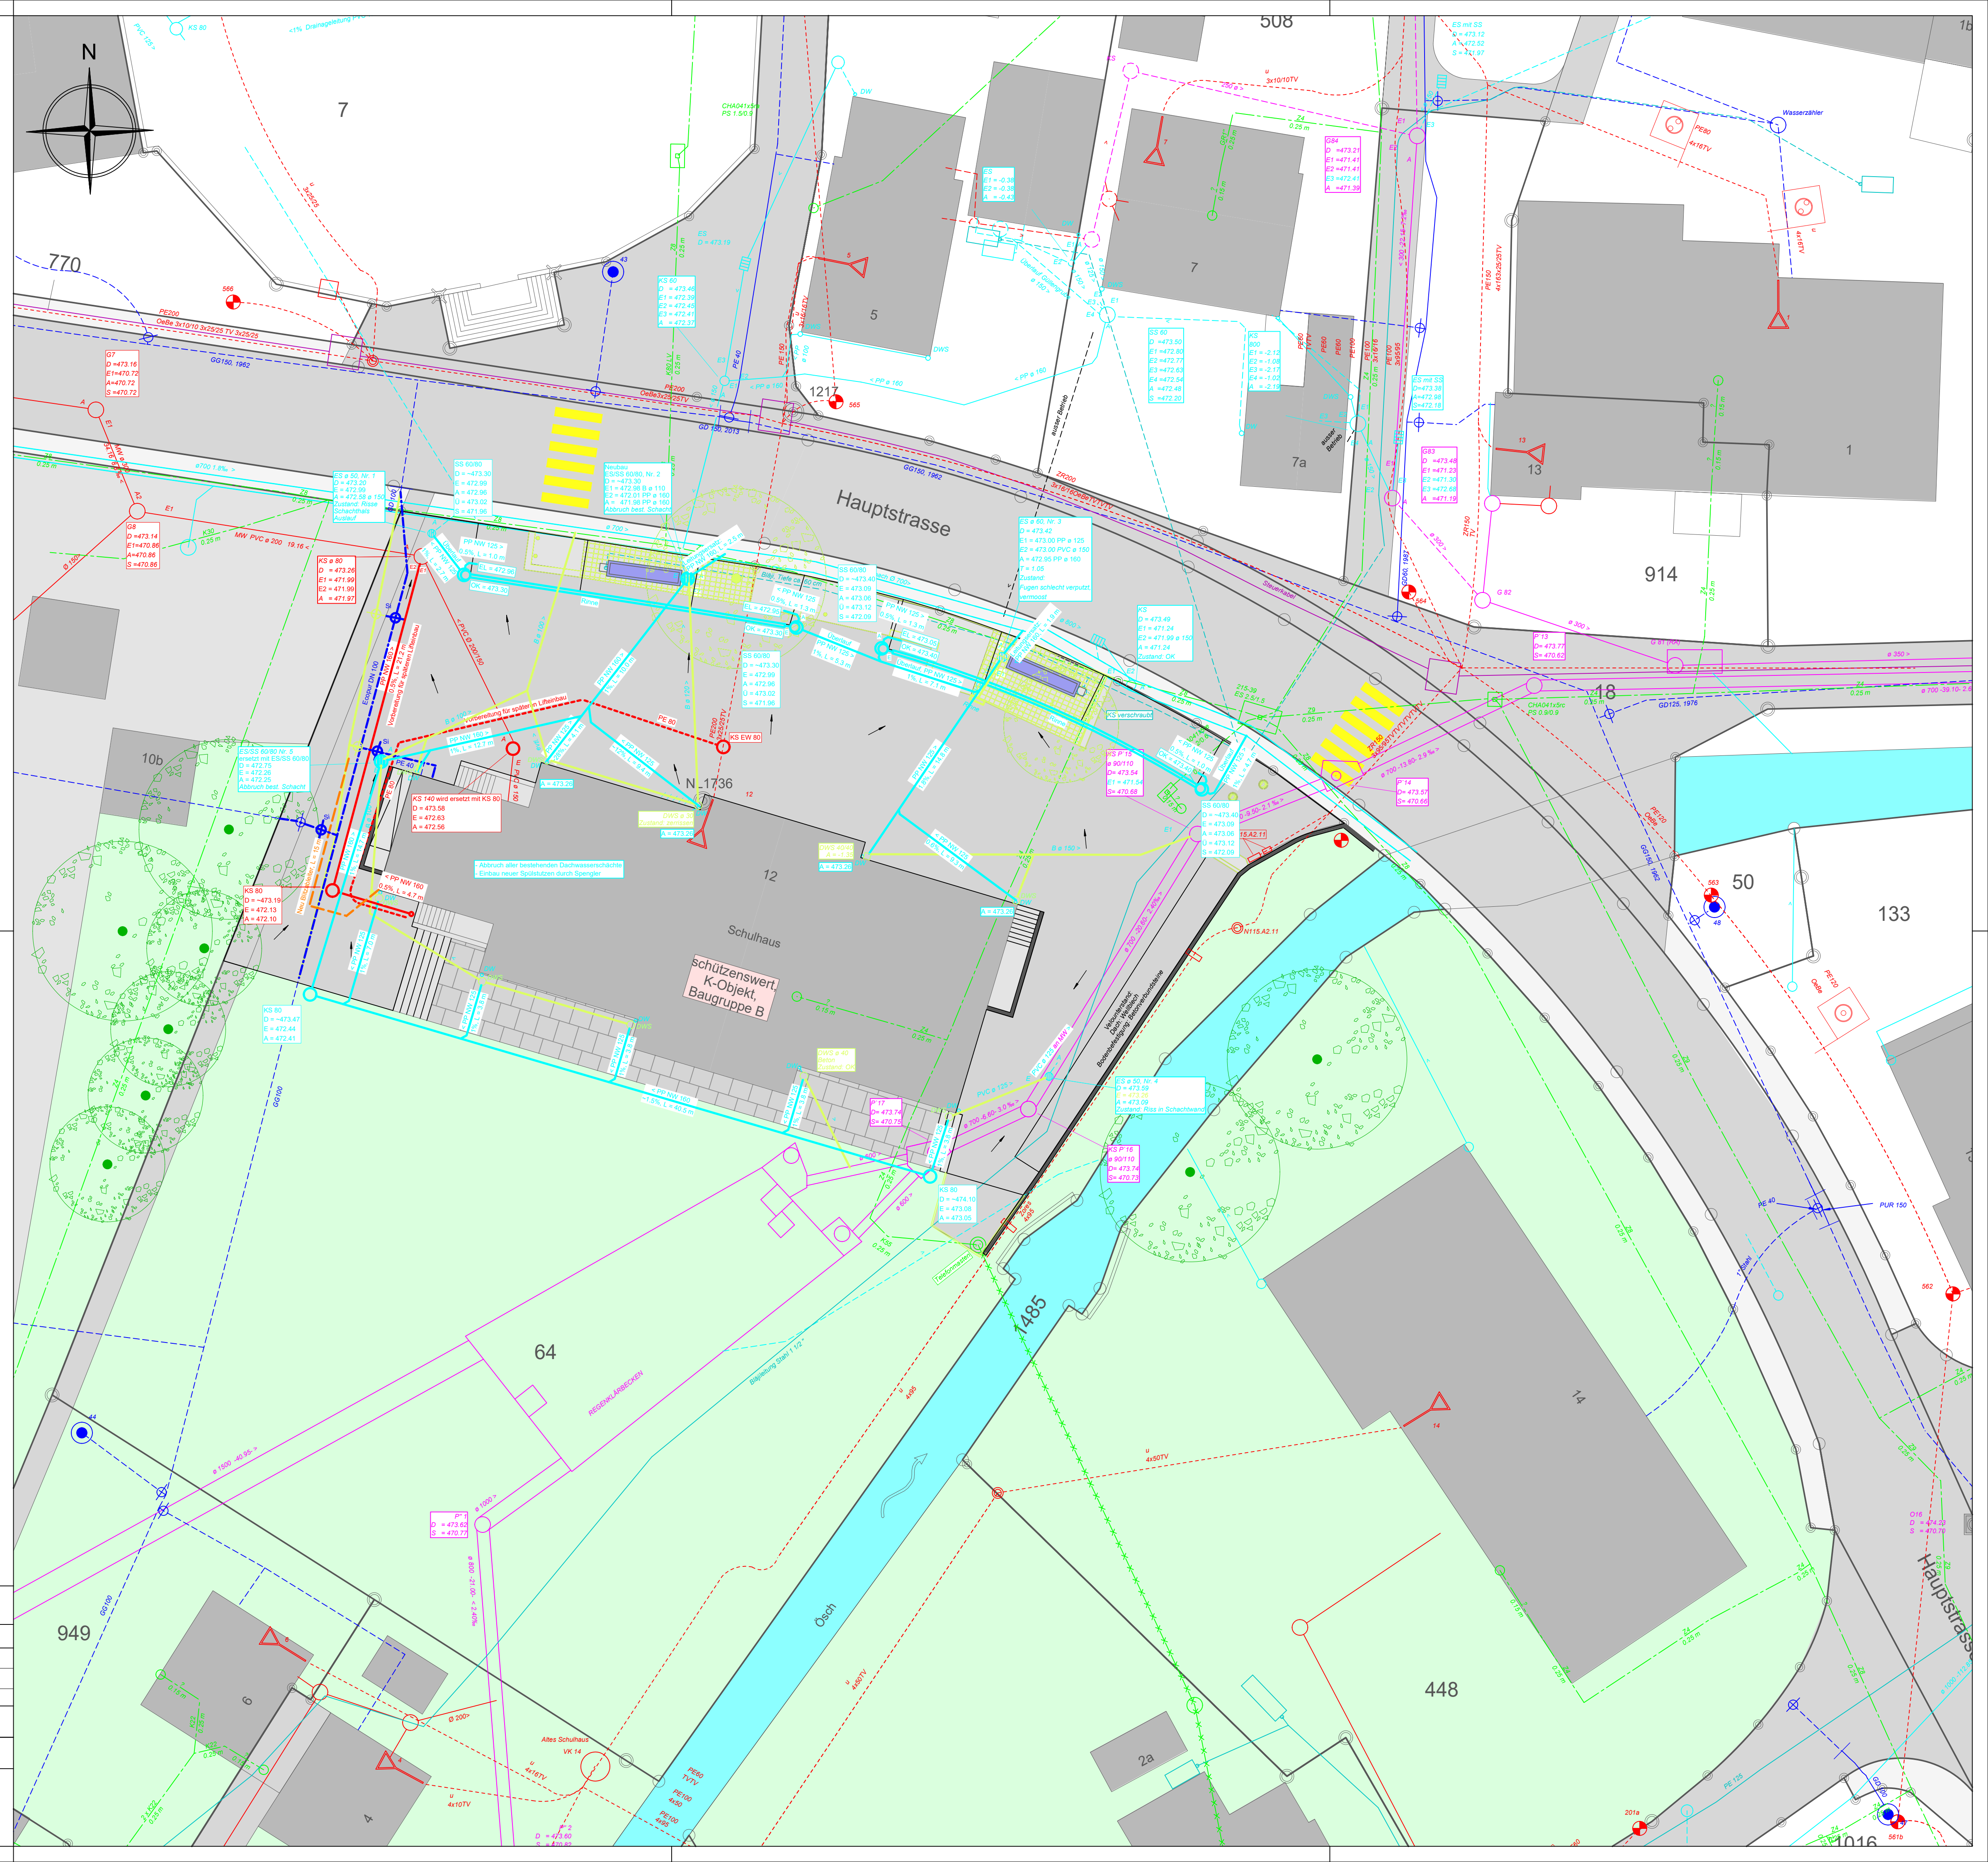

Submissionsbeilage

Strassenzug	Schulhausplatz
Gemeinde	Koppigen

Situation Werkleitungen 1:200

**Sanierung Schulhausplatz
Hauptstrasse 12, 3425 Koppigen**



Bauherr: Schulliegenschaftsverband, 3425 Koppigen

Index	Datum	Änderungen	Gez.	Gepr.

Bill Weyermann Partner AG
 Dipl. Bauingenieure + Planer
 Hauptstrasse, 29, 3425 Koppigen
 Tel: 034 413 71 00
 E-Mail: contact@bwbaug.ch
 Web: www.bwbaug.ch

Massstab:	1:200	Format:	60 / 84
Datum:	28.05.2021	Gez./Gep.	rc / pm / ch
Plan Nr. / Index:	1526-20-1-20		

